

# 6-mannsbolig type-2

Fase:  
Skisse tegning

03.04.17

Gjeldende revisjon: S-9



50 Liste arealberegning

Etasje	Romnavn	Areal	Notater
<b>1. Etasje</b>			
	BRA felles område	634,14	
<b>2. Etasje</b>			
	ISO BRA Leil_4	56,62	
	ISO BRA Leil_5	56,62	
	ISO BRA Leil_6	59,15	
<b>3. Story</b>			
	ISO BRA Leil_4 hems	69,41	
	ISO BRA Leil_5 hems	69,42	

DATO DATO

<b>R0</b>	o
<b>R1</b>	o
<b>R2</b>	o
<b>R3</b>	o

Type tegning:  
2.Etasje

Tegningsnr.:  
301-02



Prosjektnr.  
00-000-16

Tiltakshaver  
Formgruppen AS

Prosjekt  
6-mannsbolig type-2


Tegn  
MB

Dato  
03.04.17

# 6-mannsbolig type-2

Fase:  
Skisse tegning 03.04.17

Gjeldende revisjon: S-9

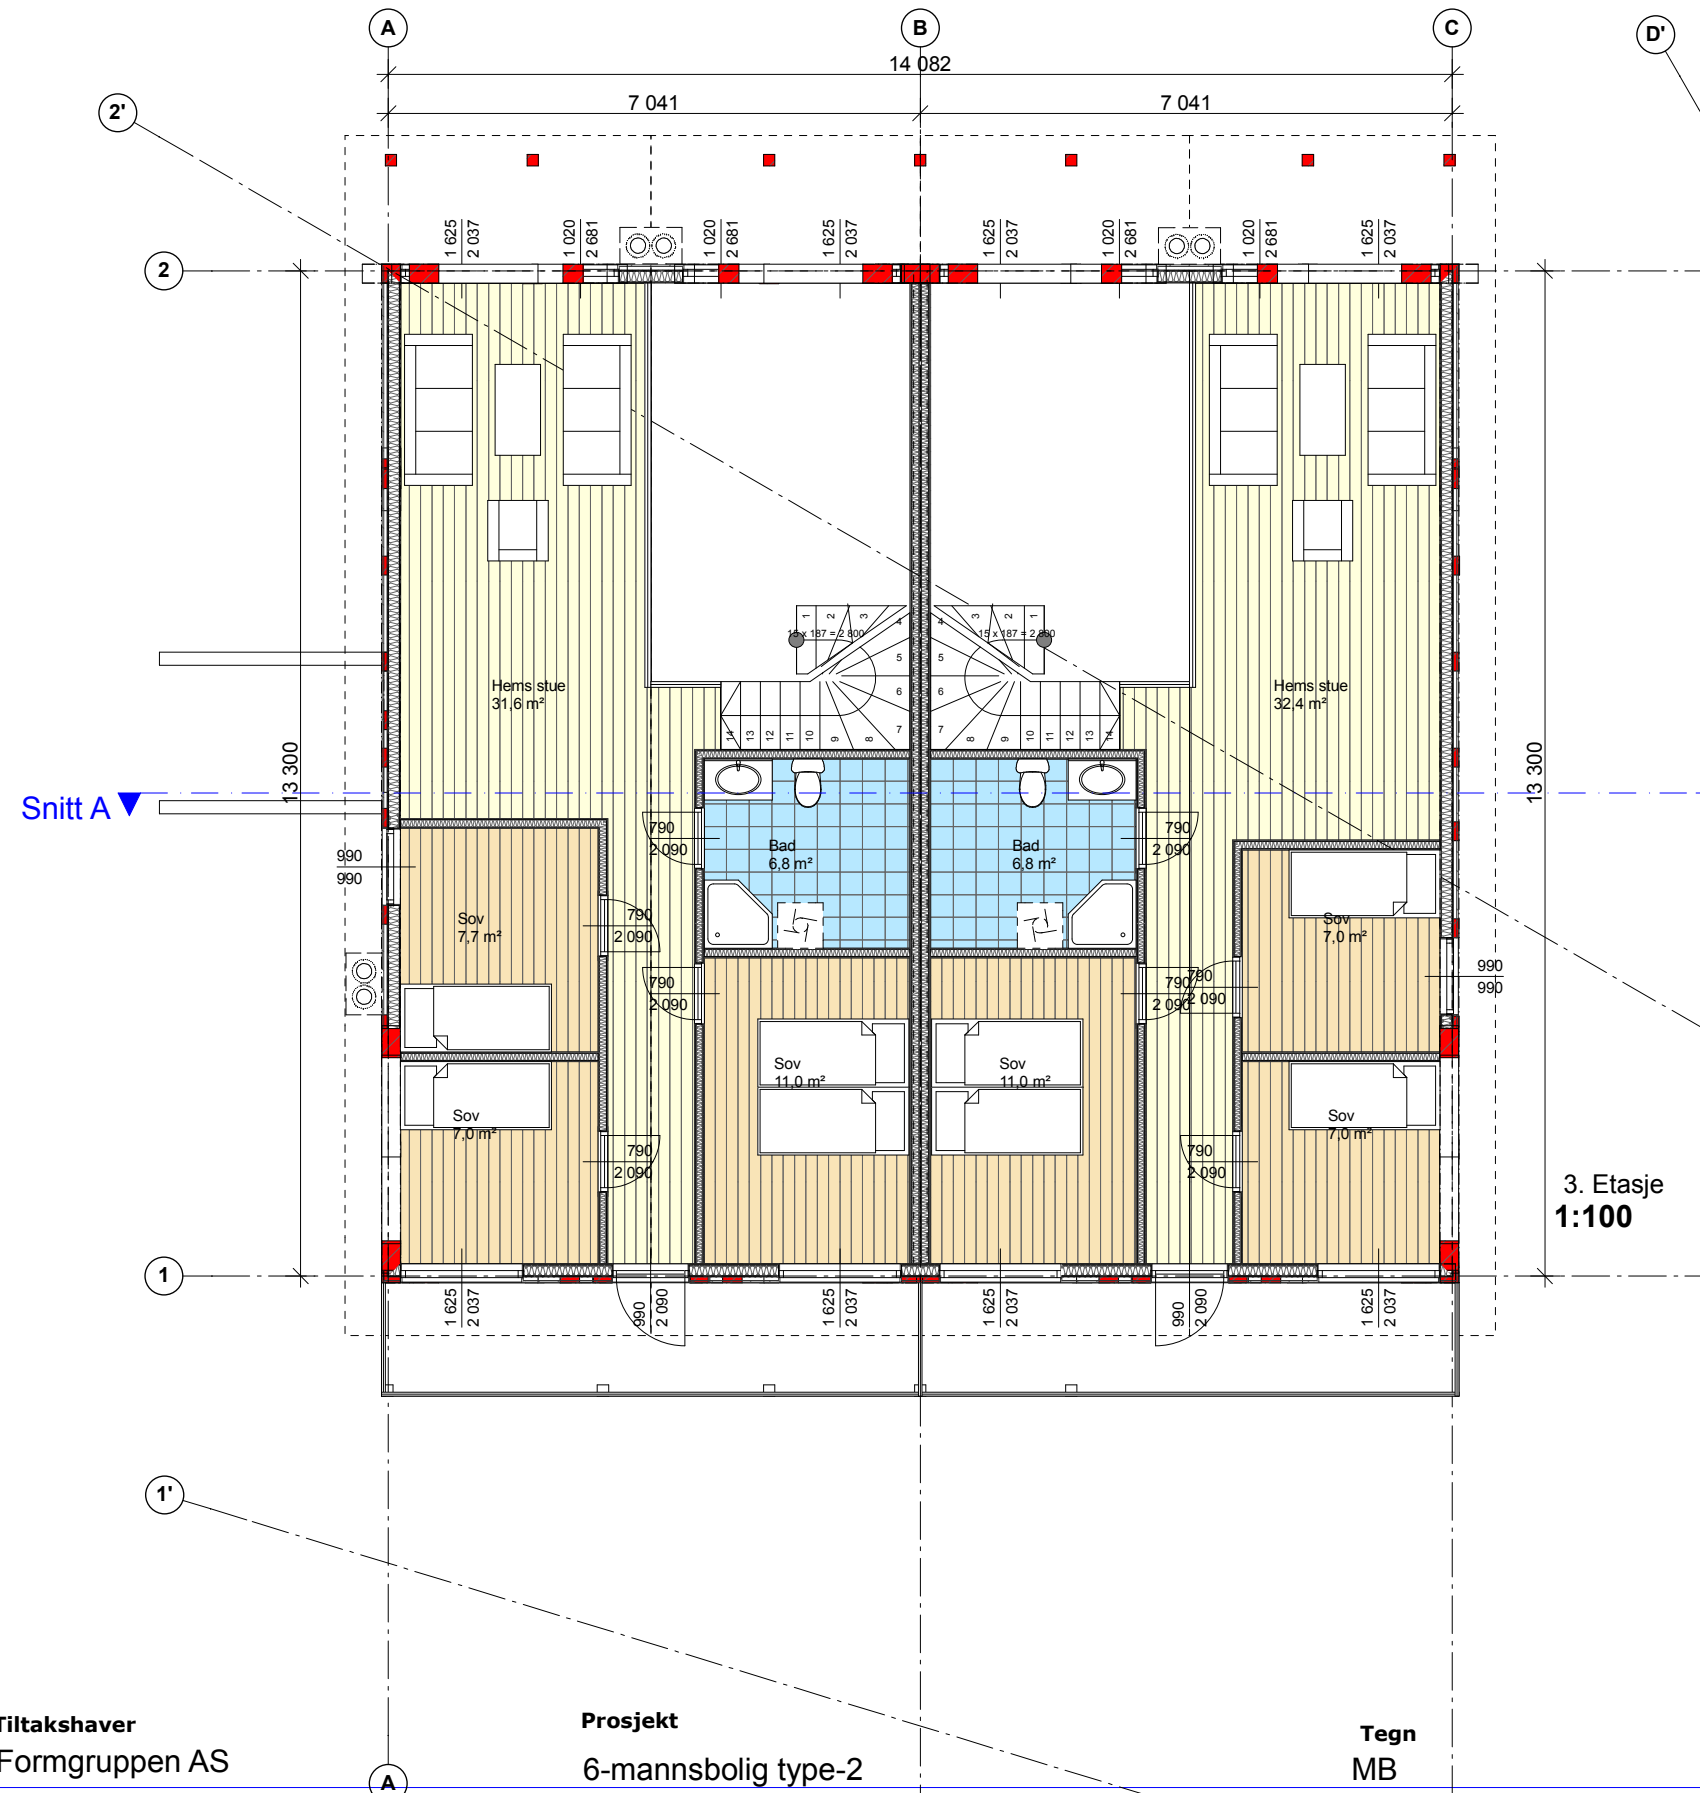

DATO DATO

R0	o
R1	o
R2	o
R3	o

Type tegning:  
3. Etasje

Tegningsnr.:  
301-03

Prosjektnr.  
00-000-16

Tiltakshaver  
Formgruppen AS

Prosjekt  
6-mannsbolig type-2

Tegn  
MB

Dato  
03.04.17

